

## Сообщение о возможном установлении публичного сервитута

Администрация Гаврилов-Ямского муниципального района на основании ходатайства ПАО «Россети Центр» (ИНН 6901067107, ОГРН 1046900099498, место нахождения: Российская Федерация, 119017, г.Москва, ул.Малая Ордынка, д. 15), руководствуясь статьей 39.37 Земельного кодекса Российской Федерации, информирует о возможном установлении публичного сервитута для эксплуатации (размещения) объектов электросетевого хозяйства местного значения ВЛ 0,4кВ №40 ПС Тишино (диспетчерские наименования «ВЛ 0,4 кВ №1 ТП 218 (Галузиново кафе)», «ВЛ 0,4 кВ №2 ТП 223 Шалаево магазин»)) в отношении земель и земельных участков:

Кадастровые номера земельных участков (при их наличии), в отношении которых испрашивается публичный сервитут и границы которых внесены в Единый государственный реестр недвижимости	76:04:052701:407	Ярославская область, р-н Гаврилов-Ямский
	76:04:000000:21	Ярославская область, р-н Гаврилов-Ямский, автодорога "Ярославль-Шопша-Коромыслово"
	76:04:050101:395	Ярославская область, р-н Гаврилов-Ямский, д Шалаево
	76:04:050101:393	Ярославская область, р-н Гаврилов-Ямский, д Шалаево
	76:04:052701	Ярославская область, Гаврилов-Ямский район, Шопшинское с.п.
	76:04:050101	Ярославская область, Гаврилов-Ямский район, Шопшинское с.п., д.Шалаево

Заинтересованные лица могут ознакомиться с ходатайством об установлении публичного сервитута и описанием местоположения границ публичного сервитута в течение 30 дней со дня опубликования данного сообщения в Управлении по архитектуре, градостроительству, имущественным и земельным отношениям Администрации Гаврилов-Ямского муниципального района (далее – Управление) по адресу: 152240, Ярославская область, г.Гаврилов-Ям, ул.Советская, д.39 (понедельник – пятница с 8.00 до 12.00; тел.(848534)23496,20559,20130), а также на сайтах Администрации Гаврилов-Ямского муниципального района [https://gavyam.ru/about/management/upr\\_zem/](https://gavyam.ru/about/management/upr_zem/).

Правообладатели земельных участков, в отношении которых испрашивается публичный сервитут, если их права не зарегистрированы в Едином государственном реестре недвижимости, в течение 15 дней со дня публикации извещения могут подать в Управление заявления об учете прав на земельные участки с приложением копий документов и указанием способа связи.

Основания установления публичного сервитута:

- Генеральный план Шопшинского сельского поселения Гаврилов-Ямского муниципального района

Настоящее сообщение и материалы размещены на официальных сайтах в информационно-телекоммуникационной сети «Интернет» по адресу: [https://gavyam.ru/about/management/upr\\_zem/](https://gavyam.ru/about/management/upr_zem/)

Начальник Управления

Василевская В.В.

от \_\_\_\_\_ № \_\_\_\_\_

**Схема расположения границ публичного сервитута  
Каталог координат границ публичного сервитута**

**1.Объекты:** ВЛ 0,4кВ №40 ПС Тишино (диспетчерское наименование - ВЛ 0,4 кВ №1 ТП 218 (Галузиново кафе); ВЛ 0,4кВ №40 ПС Тишино (диспетчерское наименование - ВЛ 0,4кВ №2 ТП 223 (Шалаево магазин).

**2.Адрес (описание местоположения):** Российская Федерация, Ярославская область, Гаврилов-Ямский район.


**3.Система координат:** МСК-76, зона 1.

**4.Общая площадь зоны предполагаемой под обременение сервитутом - 3001 кв.м.**

Обозначение характерных точек	Координаты, м	
	X	Y
1	2	3
<b>ПС1(1)</b>		
1	345764.70	1312987.35
2	345766.44	1312983.75
3	345785.85	1312993.13
4	345818.73	1313008.12
5	345852.38	1313020.73
6	345887.28	1313034.49
7	345922.55	1313052.73
8	345959.21	1313066.41
9	345994.78	1313079.69
10	346032.84	1313091.57
11	346031.64	1313095.39
12	345993.48	1313083.47
13	345957.81	1313070.15
14	345920.93	1313056.39
15	345886.92	1313038.87
16	345866.23	1313063.61
17	345899.81	1313077.36
18	345939.82	1313094.43
19	345969.46	1313104.66
20	345998.71	1313114.97
21	346029.03	1313123.11
22	346027.99	1313126.97
23	345997.52	1313118.79
24	345968.14	1313108.44
25	345938.38	1313098.17
26	345898.27	1313081.06
27	345862.15	1313066.26
28	345828.92	1313051.49
29	345792.14	1313035.73
30	345763.32	1313023.47
31	345732.11	1313009.95
32	345703.73	1312997.67
33	345684.20	1312988.35

1	2	3
34	345677.44	1312984.90
35	345678.23	1312982.96
36	345705.28	1312993.98
37	345733.69	1313006.27
38	345764.90	1313019.79
39	345793.71	1313032.06
40	345830.52	1313047.82
41	345862.38	1313061.98
42	345883.15	1313037.16
43	345850.94	1313024.47
44	345817.19	1313011.81
45	345784.17	1312996.75
1	345764.70	1312987.35
<b>ПС1(2)</b>		
46	344424.73	1312382.53
47	344423.97	1312337.14
48	344421.26	1312333.95
49	344424.31	1312331.36
50	344427.95	1312335.64
51	344428.73	1312382.69
52	344428.07	1312389.20
53	344424.09	1312388.80
46	344424.73	1312382.53

Схема расположения границ публичного сервитута  
Обзорная схема границ публичного сервитута

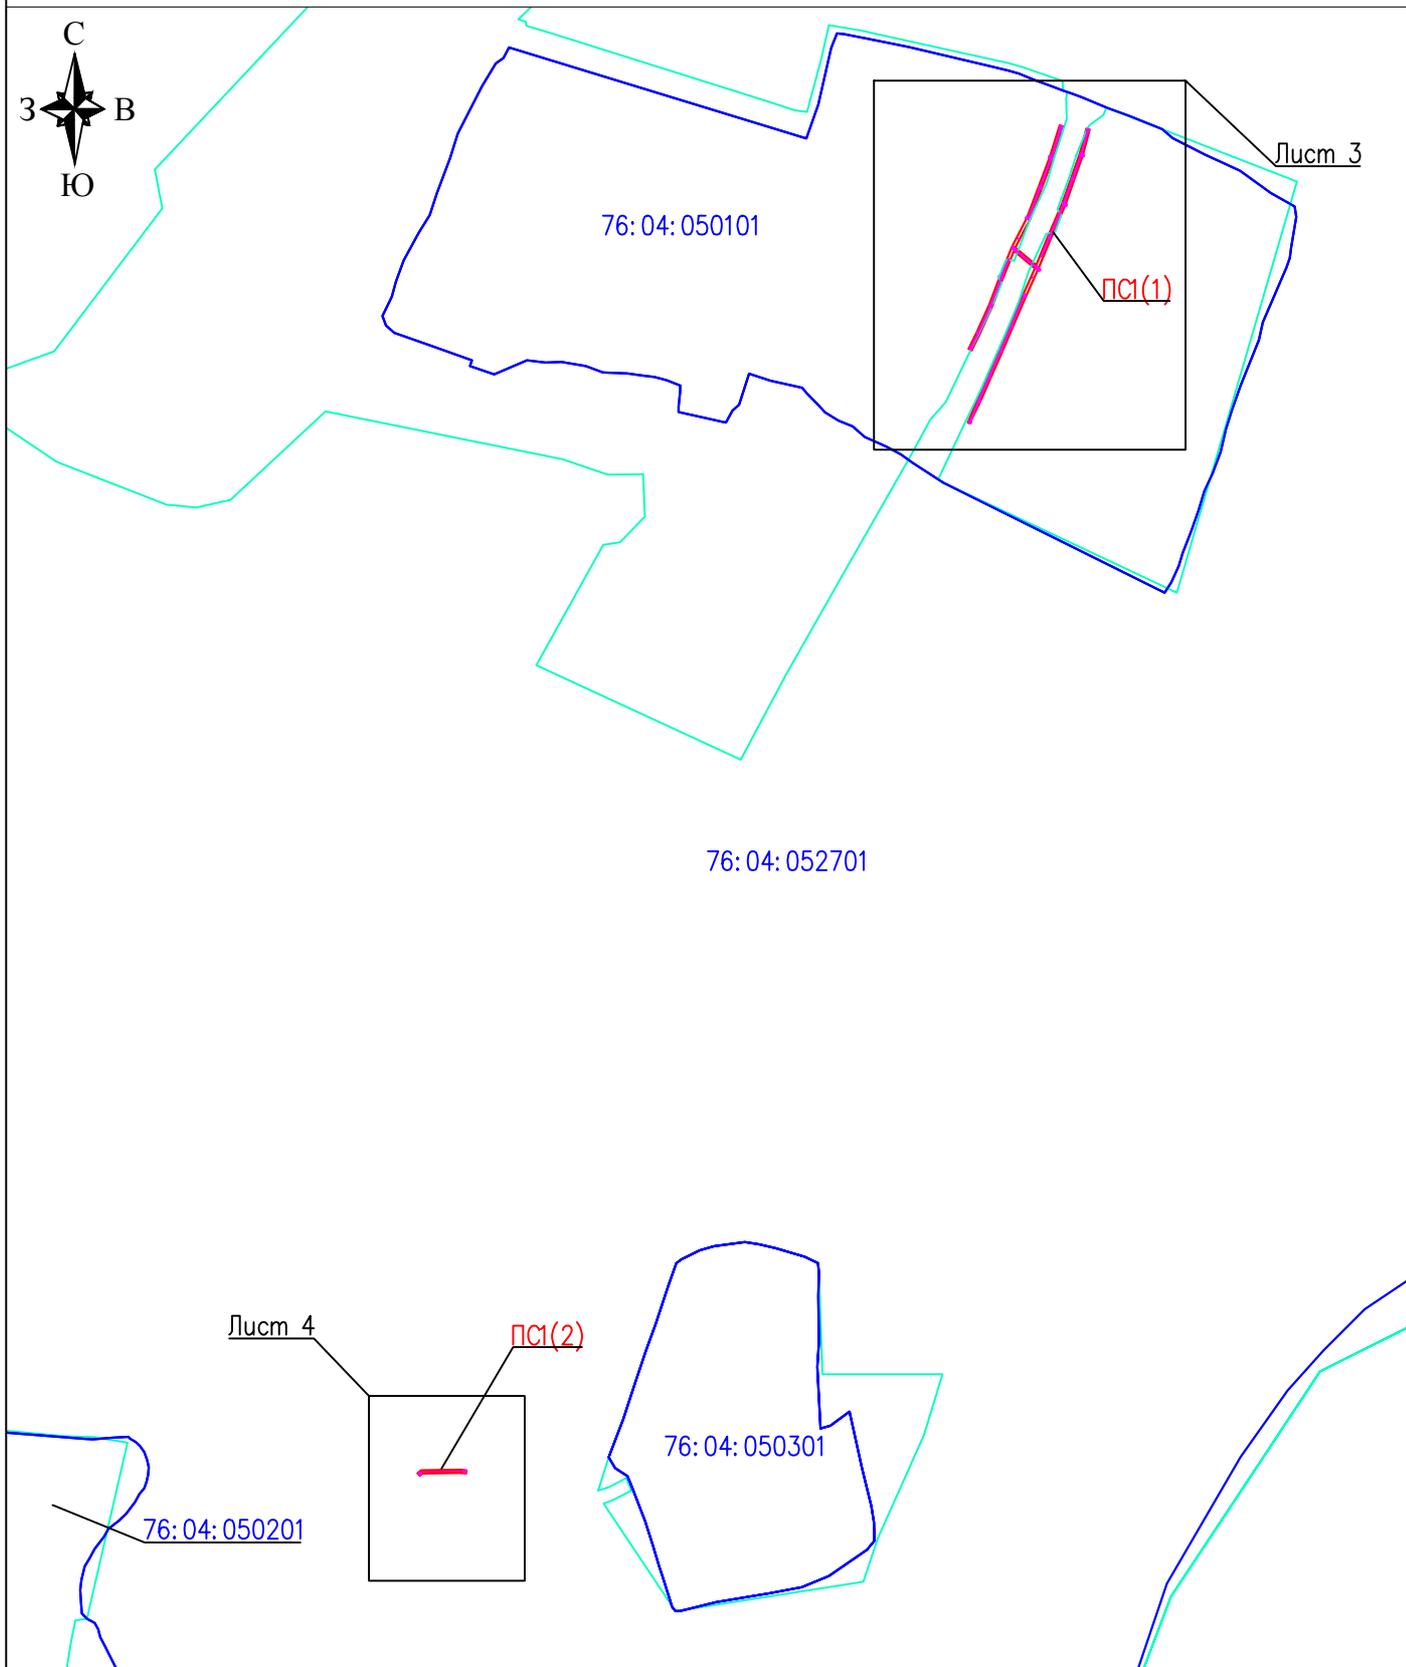

Масштаб 1:9000

Условные обозначения:

76:04:050101

- границы и номер кадастровых кварталов

ПС1(1)

- границы и обозначение публичного сервитута


— ⊗ — ⊗ —

- участок кабельной линии, в отношении которого устанавливается публичный сервитут

Всего листов	Лист
4	2

## Схема расположения границ публичного сервитута

**Объект:** ВЛ 0,4кВ №40 ПС Тишино (диспетчерское наименование - ВЛ 0,4кВ №2 ТП 223 (Шалаево магазин)).

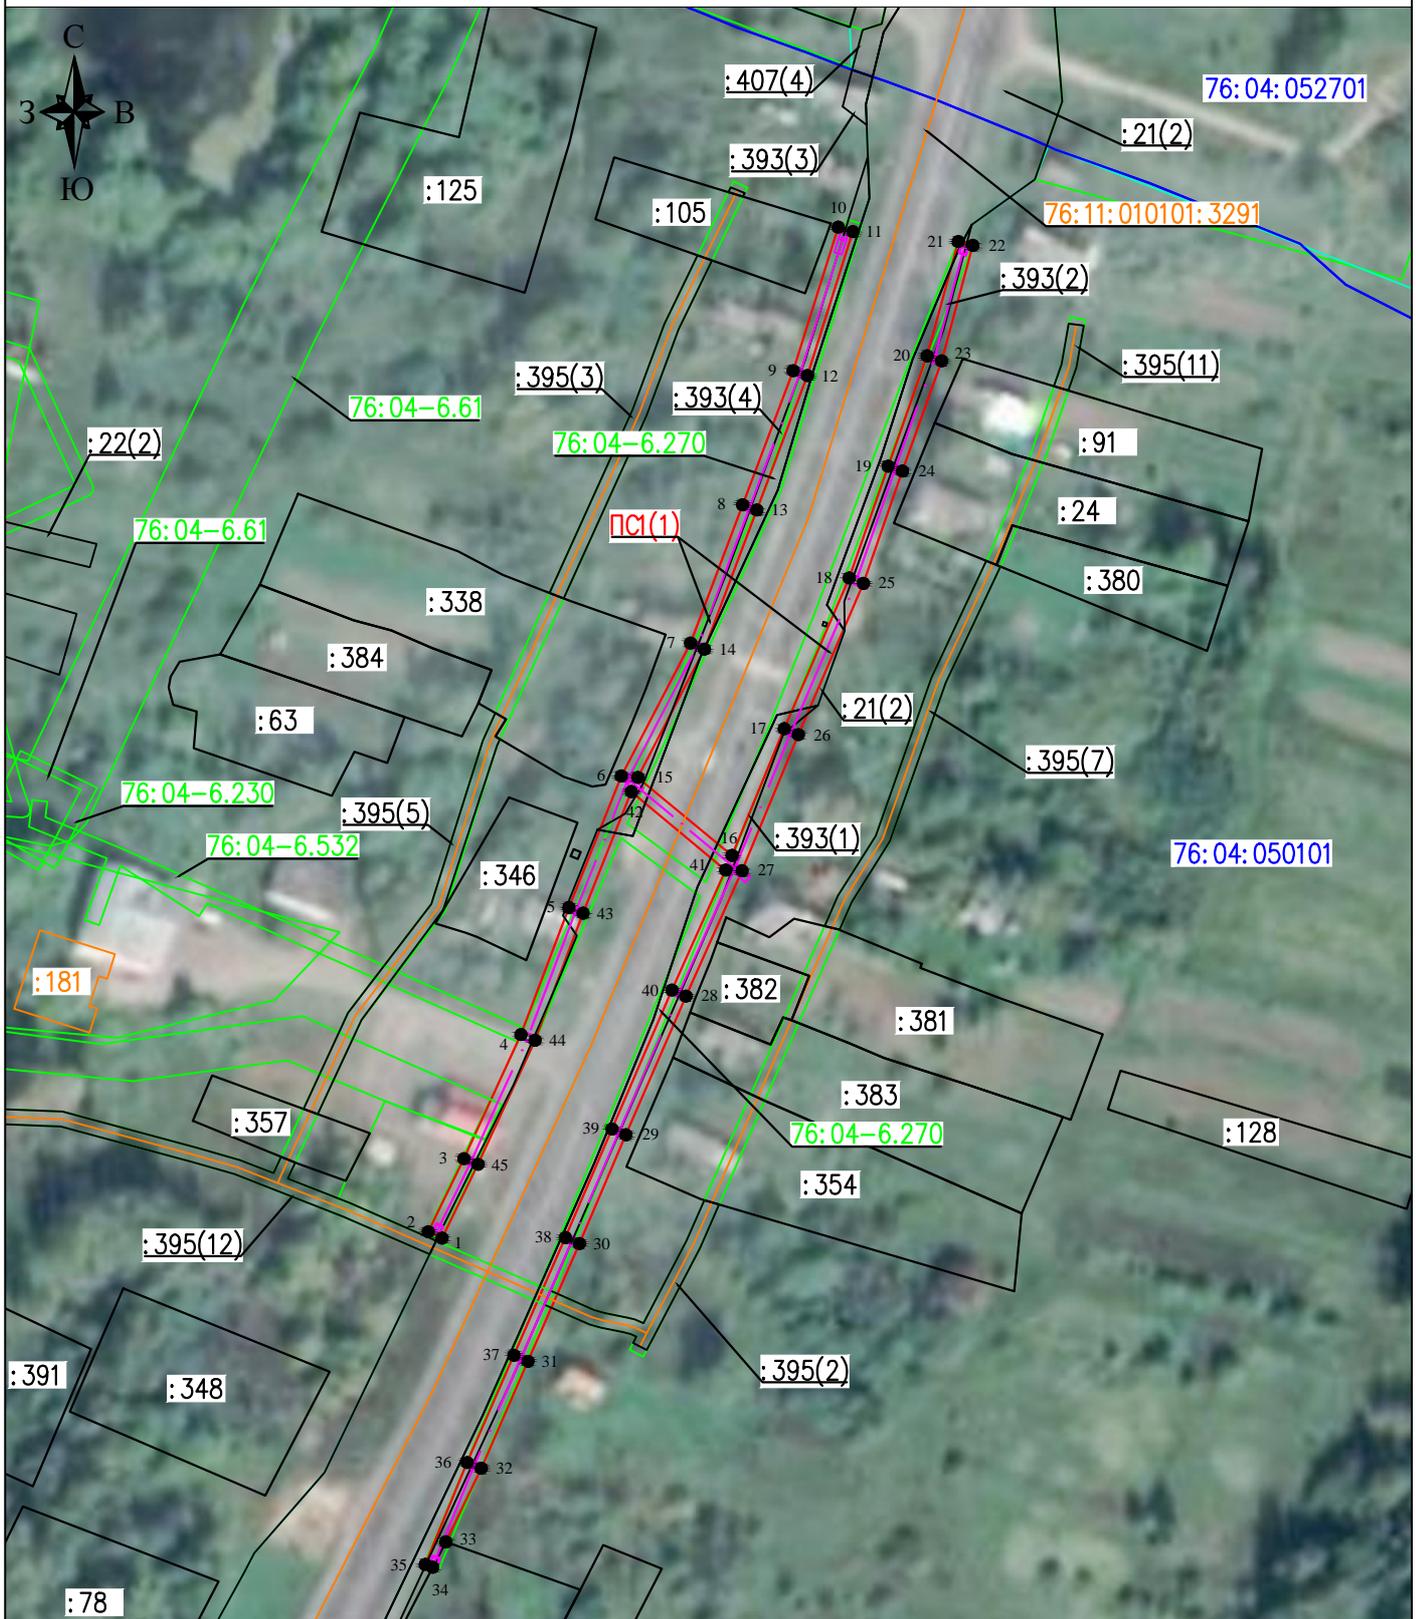

Условные обозначения:

Масштаб 1:2000

- : 391 - кадастровый номер и границы земельных участков, сведения о которых содержатся в ЕГРН
- 76:04:050101 - границы и номер кадастровых кварталов
- 76:11:010101:3291 - кадастровый номер и границы объектов капитального строительства, сведения о которых содержатся в ЕГРН
- ПС(1) - границы и обозначение публичного сервитута
- участок кабельной линии, в отношении которого устанавливается публичный сервитут
- 76:04-6.270 - обозначение номера территориальных зон, зон с особыми условиями использования территории
- 1 - характерная точка границы публичного сервитута и ее номер

Всего листов	Лист
4	3

### Схема расположения границ публичного сервитута

Объект: ВЛ 0,4кВ №40 ПС Тишино (диспетчерское наименование - ВЛ 0,4 кВ №1 ТП 218 (Галузиново кафе)).



Условные обозначения:

Масштаб 1:1000

- : 391 - кадастровый номер и границы земельных участков, сведения о которых содержатся в ЕГРН
- 76:04:050101 - границы и номер кадастровых кварталов
- 76:11:010101:3291 - кадастровый номер и границы объектов капитального строительства, сведения о которых содержатся в ЕГРН
- ПС1(1) - границы и обозначение публичного сервитута
- [ ] — [ ] — - участок кабельной линии, в отношении которого устанавливается публичный сервитут
- 76:04-6.342 - обозначение номера территориальных зон, зон с особыми условиями использования территории
- 1 - характерная точка границы публичного сервитута и ее номер

Всего листов	Лист
4	4