


Схема расположения линейного объекта

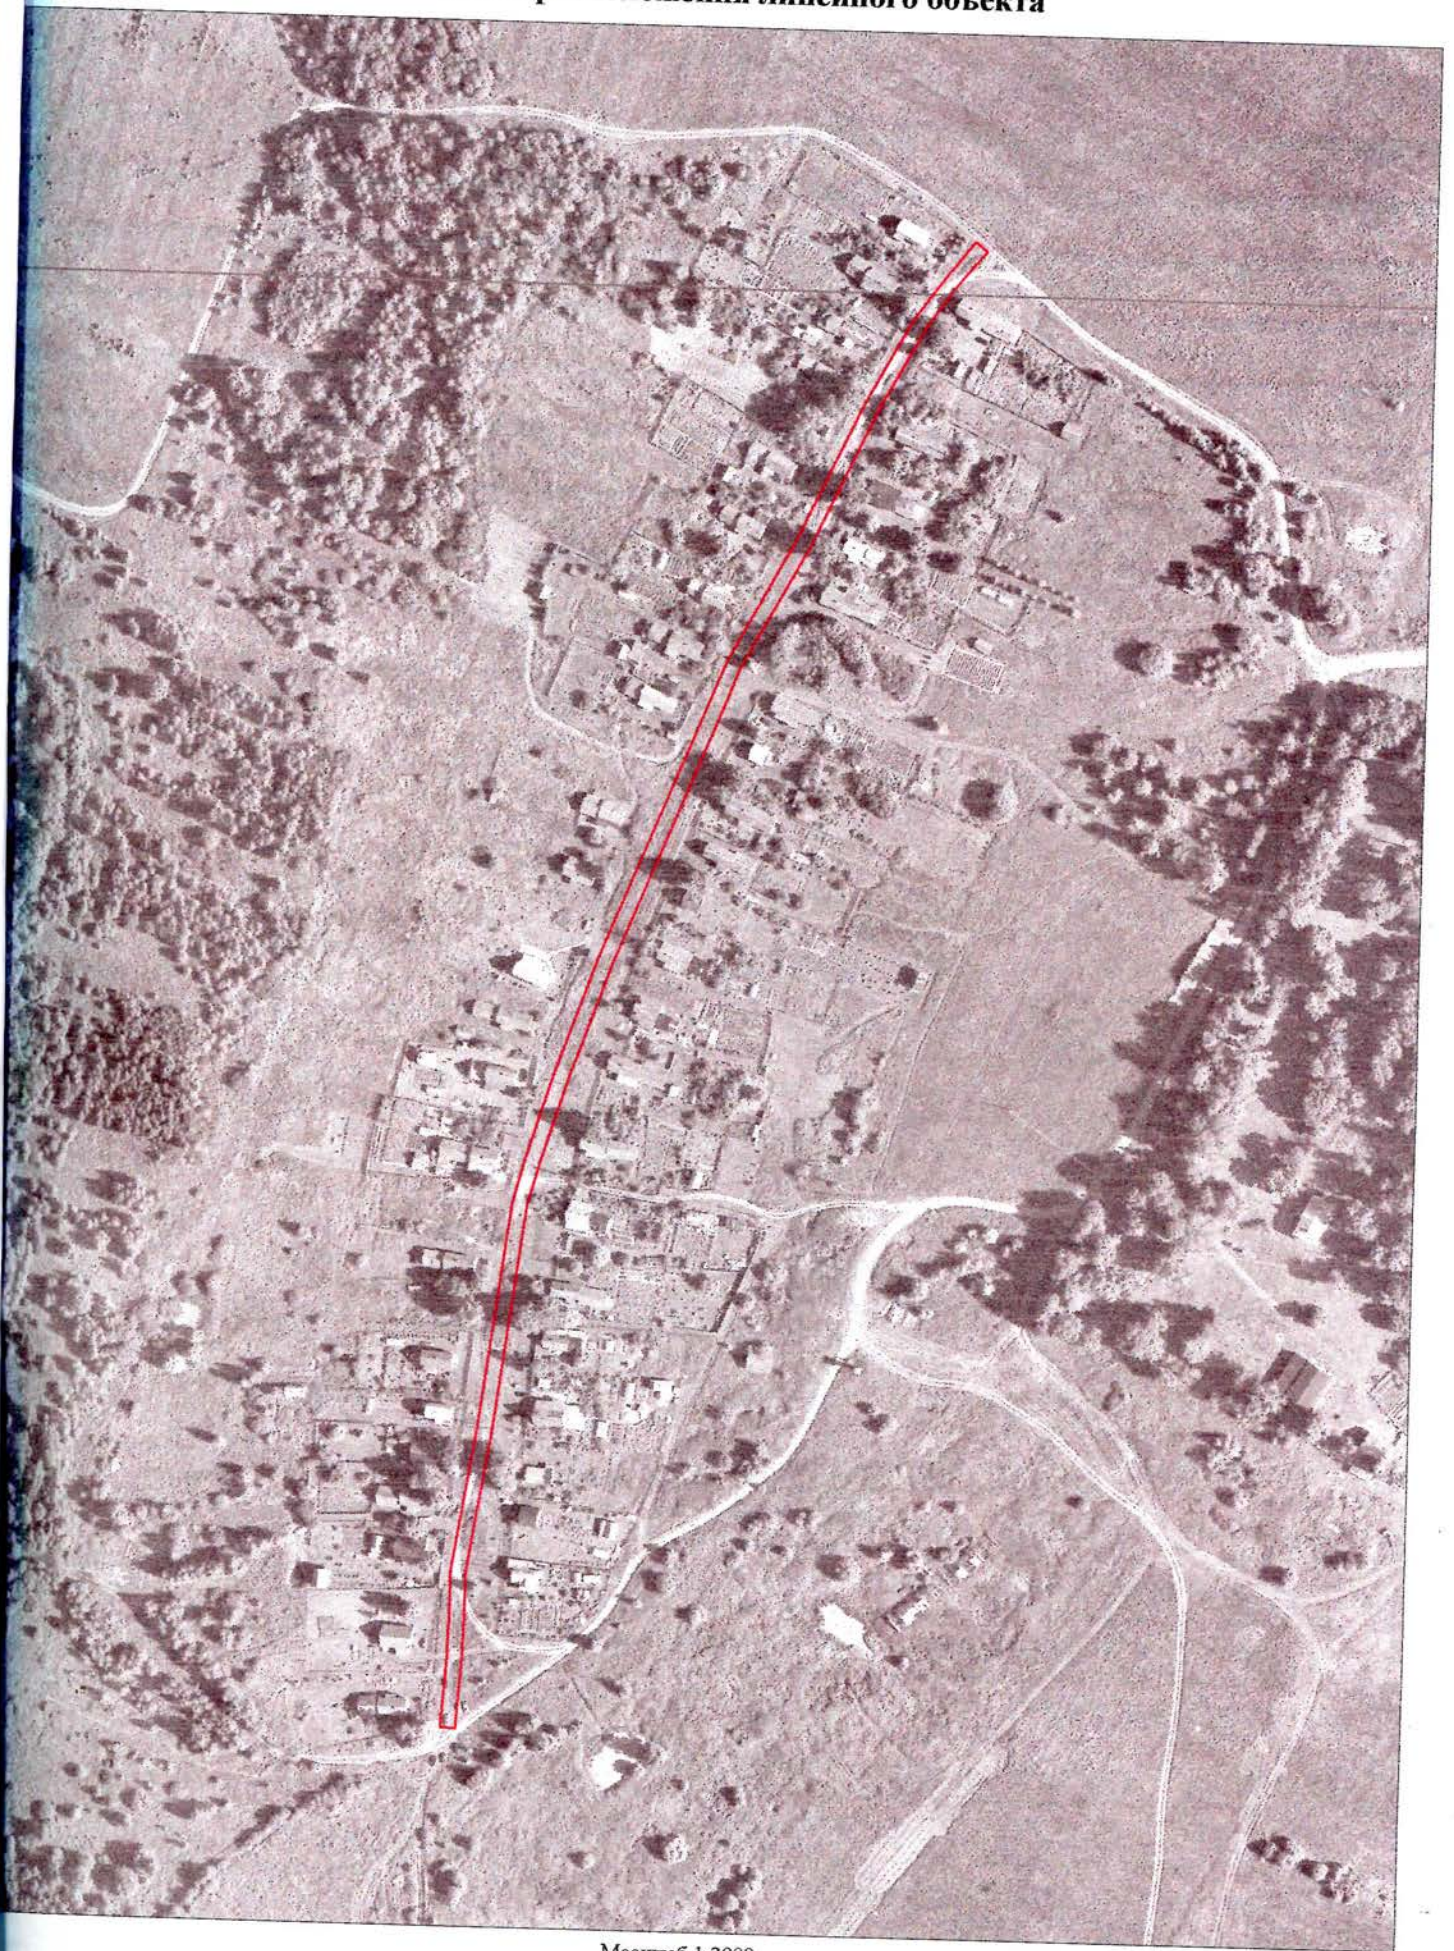

Масштаб 1:3000

Символьные обозначения:

— граница образуемого земельного участка