


План территории линейного объекта

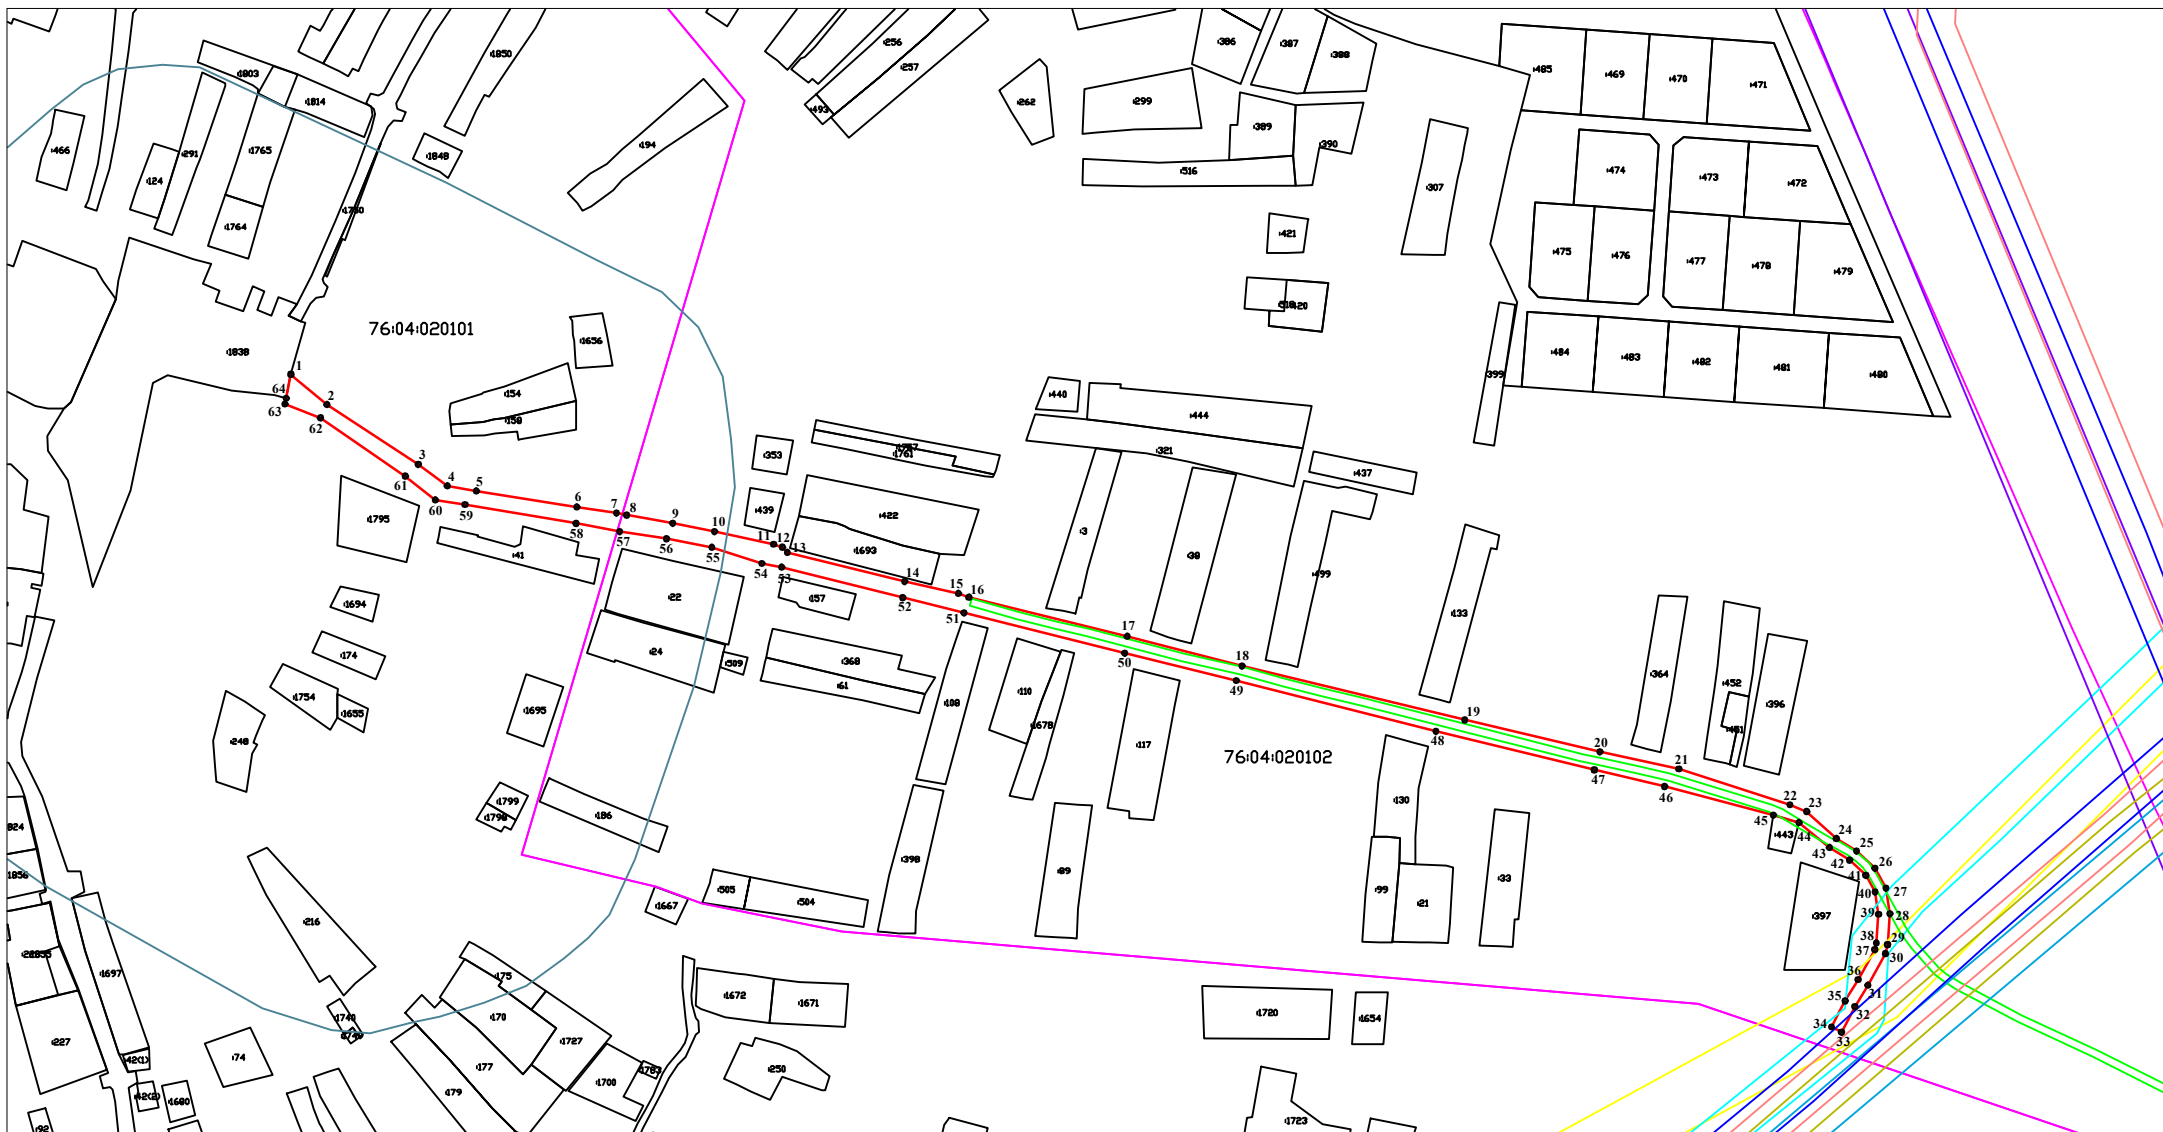

Масштаб 1:4000

Условные обозначения:

- - граница образуемого земельного участка
- - границы учтенных земельных участков
- - граница кадастрового квартала
- 76:04:020101 - кадастровый квартал
- :1838 - кадастровый номер земельного участка

- - 76.04.2.153 Охранная зона линий и сооружений связи и линий и сооружений радиотелевизионного вещания
- - 76.04.2.96 Охранная зона инженерных коммуникаций
- - 76.04.2.51 Охранная зона инженерных коммуникаций
- - 76.04.2.98 Охранная зона инженерных коммуникаций
- - 76.04.2.75 Охранная зона инженерных коммуникаций
- - 76.04.2.82 Охранная зона инженерных коммуникаций
- - 76.04.2.81 Охранная зона инженерных коммуникаций
- - 76.04.2.34 Охранная зона инженерных коммуникаций
- - 76:04-6.848 Зона охраны объекта культурного наследия